
DIỆN TÍCH LẬP QUY HOẠCH: 193.319,7m²

0 5m 20m 40m

TỶ LỆ XÍCH

PHƯỜNG CHÁNH PHÚ HÒA - THỊ XÃ BẾN CÁT - TỈNH BÌNH DƯƠNG

ĐỒ ÁN QUY HOẠCH CHI TIẾT TỶ LỆ 1/500 KHU NHÀ Ở BÌNH MINH

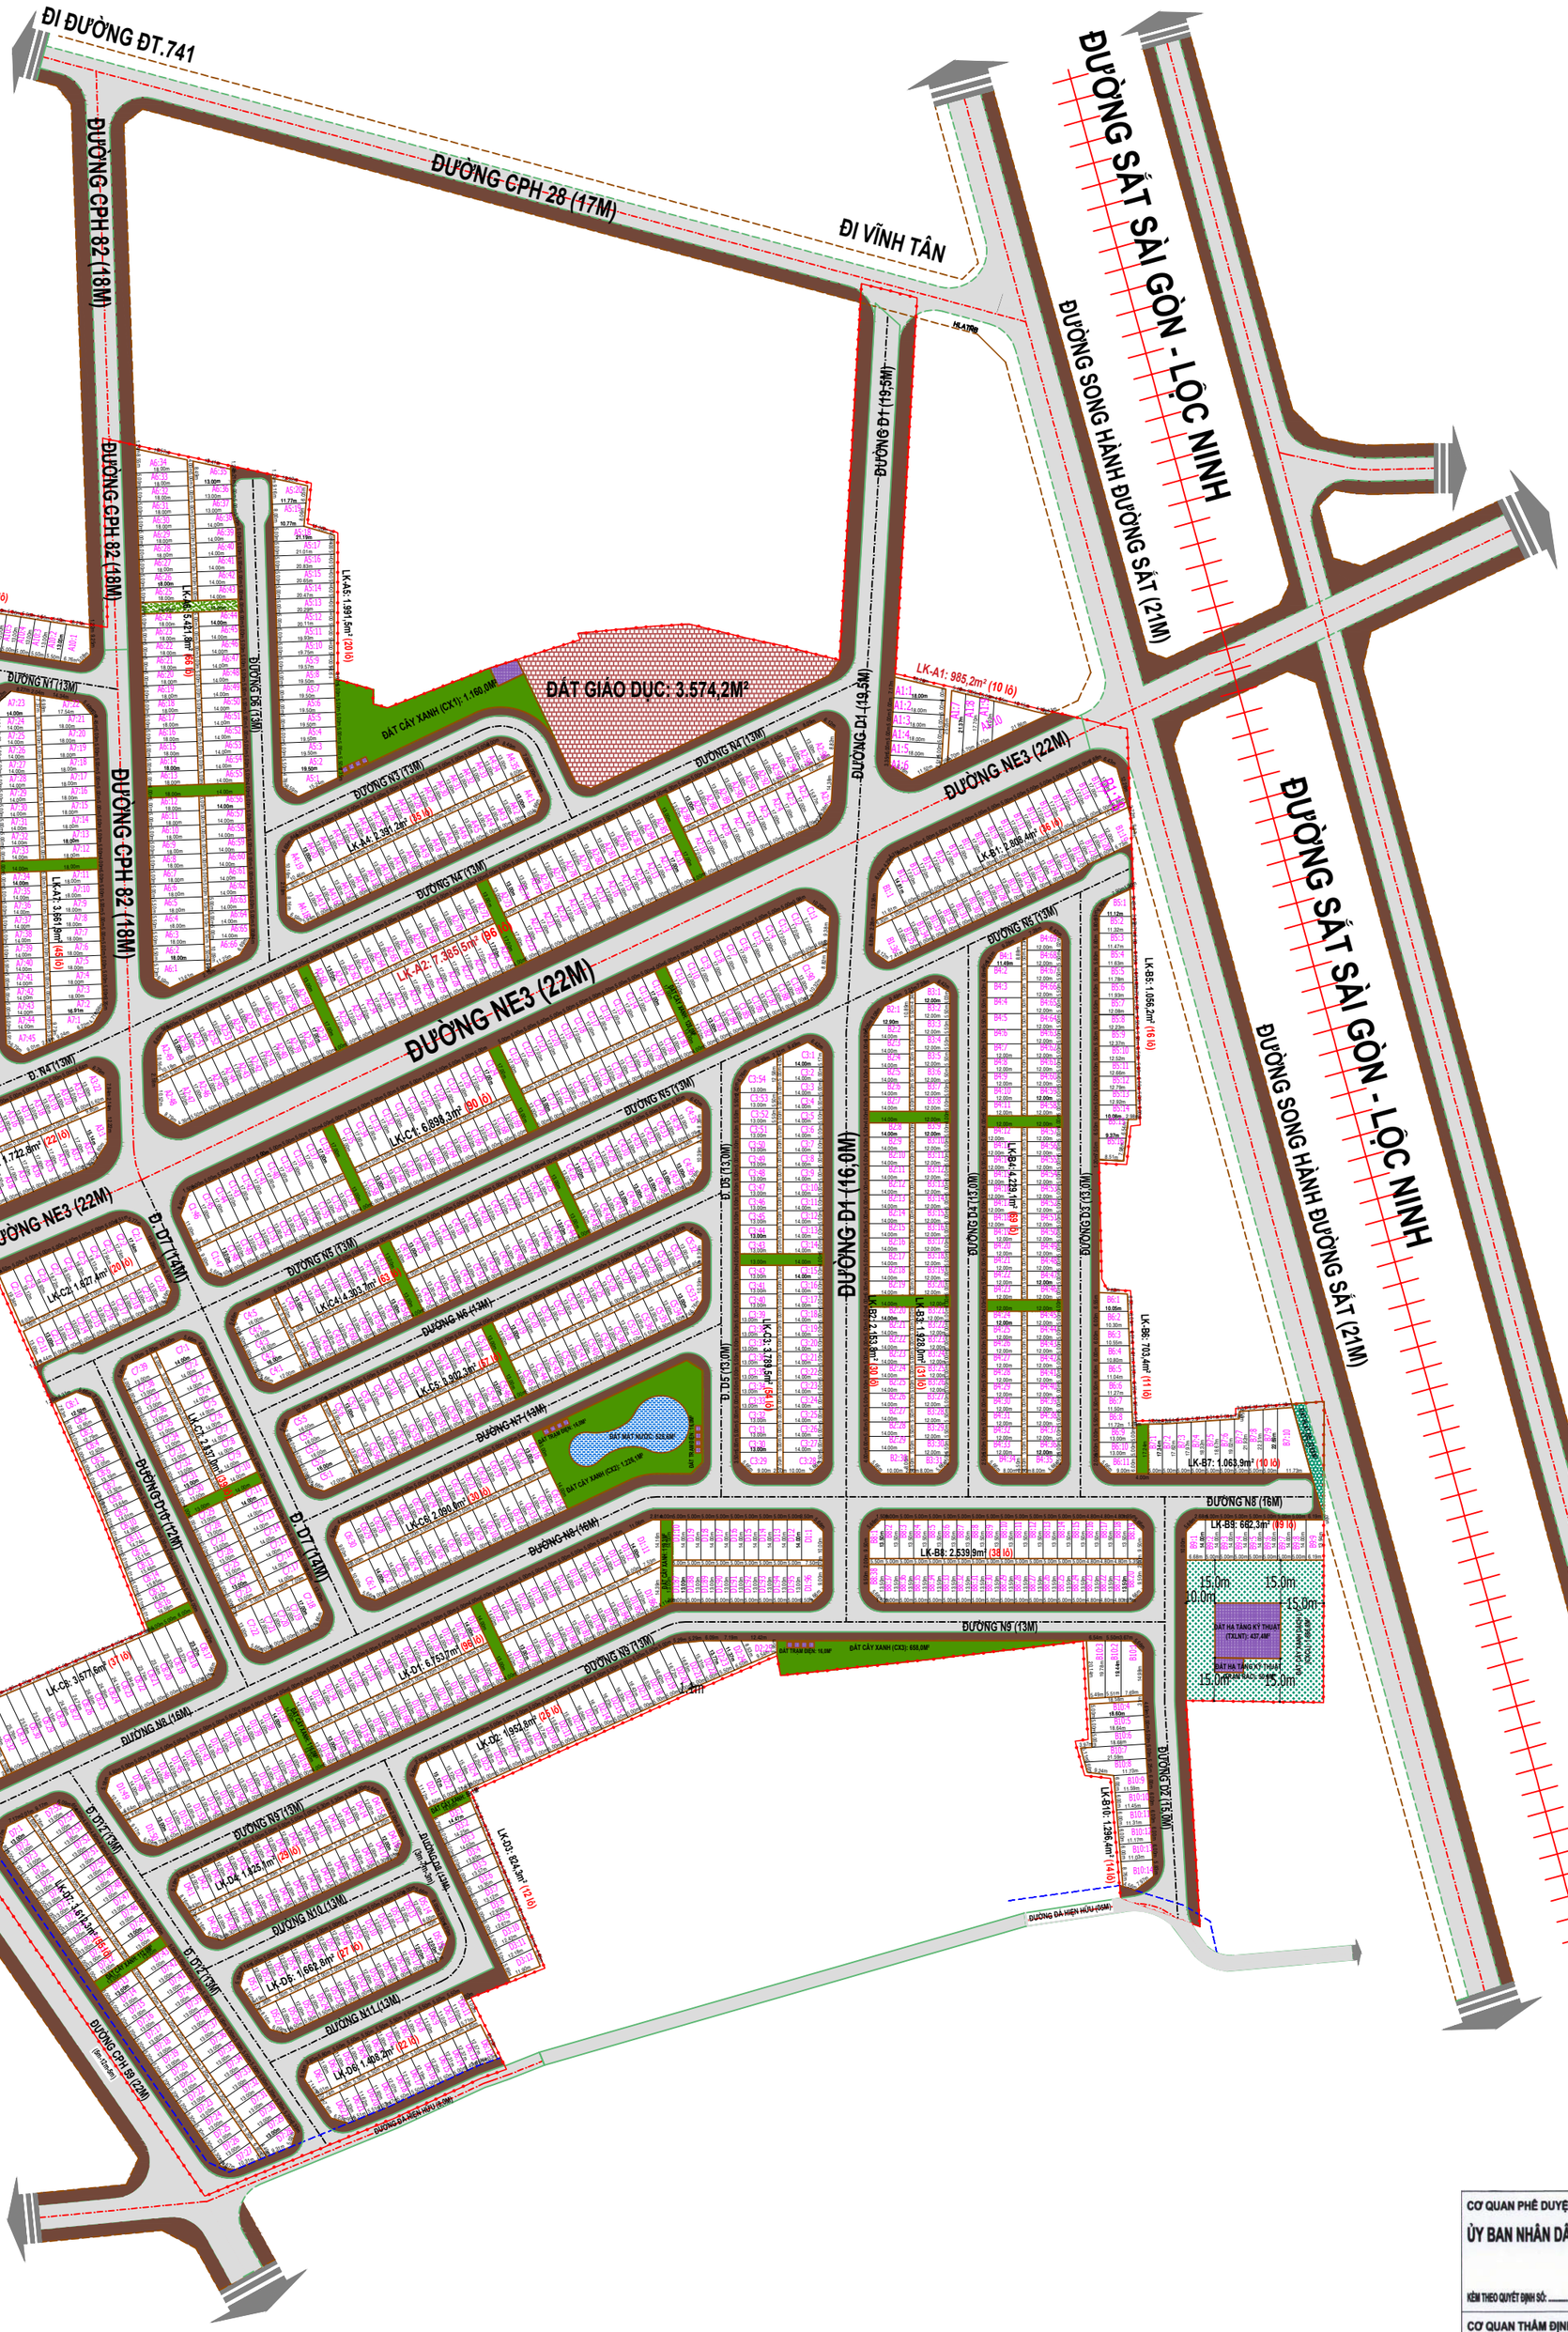

CƠ QUAN PHÊ DUYỆT

ỦY BAN NHÂN DÂN THỊ XÃ BẾN CÁT

KÈM THEO QUYẾT ĐỊNH SỐ: ..... NGÀY .....

CHỦ TỊCH

Nguyễn Trọng Ân

CƠ QUAN THẨM ĐỊNH

PHÒNG QUẢN LÝ ĐÔ THỊ THỊ XÃ BẾN CÁT

KÈM THEO CÔNG VĂN SỐ: 52/TTr-QLĐT NGÀY 29/04/2022

Huỳnh Quốc Việt

CƠ QUAN TỔ CHỨC LẬP QUY HOẠCH

CÔNG TY TNHH TƯ VẤN ĐẦU TƯ VÀ PHÁT TRIỂN ĐỊA ỐC BÌNH MINH

KÈM THEO TỜ TRÌNH SỐ 26/2022/TTr-BM NGÀY 29/04/2022

NGUYỄN HỮU TẠO

ĐỒ ÁN QUY HOẠCH CHI TIẾT TỶ LỆ 1/500

KHU NHÀ Ở BÌNH MINH

ĐỊA ĐIỂM: PHƯỜNG CHÁNH PHÚ HÒA - THỊ XÃ BẾN CÁT - TỈNH BÌNH DƯƠNG

BẢN VẼ

BẢN ĐỒ QUY HOẠCH CHIA LÔ

KÍ HIỆU: QH-07/17	GHÉP: 02 x A0	TỶ LỆ: 1/500	NGÀY: ... / ... / 2022
THỂ HIỆN	KTS. NGUYỄN TRƯỜNG THƠ		
THIẾT KẾ	KTS. NGUYỄN TRƯỜNG THƠ		
CHỦ TRÌ	KTS. TRẦN VŨ		
CHỦ NHIỆM	KTS. TRẦN VŨ		
QUẢN LÝ KỸ THUẬT	KTS. NGUYỄN HIẾU THU THẢO		

GIÁM ĐỐC

KTS. TRẦN VŨ

CÔNG TY TNHH TƯ VẤN & XÂY DỰNG KIẾN XANH

05 E2, KDC HIỆP THÀNH 2, P. HIỆP THÀNH, TP. THỦ DẦU MỘT, TỈNH BÌNH DƯƠNG

ĐT: 0901698069